Приложение к постановлению
Администрации Таймырского Долгано-
Ненецкого муниципального района

Схема расположения земельного участка на кадастровом плане территории

1	Условный номер земельного участка: ЗУ1	3	Лист
2	Площадь земельного участка: 360 кв.м.		1
4	Кадастровый номер кадастрового квартала: 84:03:0020004	5	Обозначение характерных точек границ

Координаты (МСК 165)

N	X	Y	Длина
1	2050341.060000	73190.870000	05.110
2	2050337.100000	73194.100000	15.949
3	2050324.700000	73204.130000	24.995
4	2050308.940000	73184.730000	07.642
н1	2050303.010000	73189.550000	07.258
н2	2050304.470000	73196.660000	21.542
н3	2050318.040000	73213.390000	32.065
н4	2050342.950000	73193.200000	03.000
1	2050341.060000	73190.870000	00.000

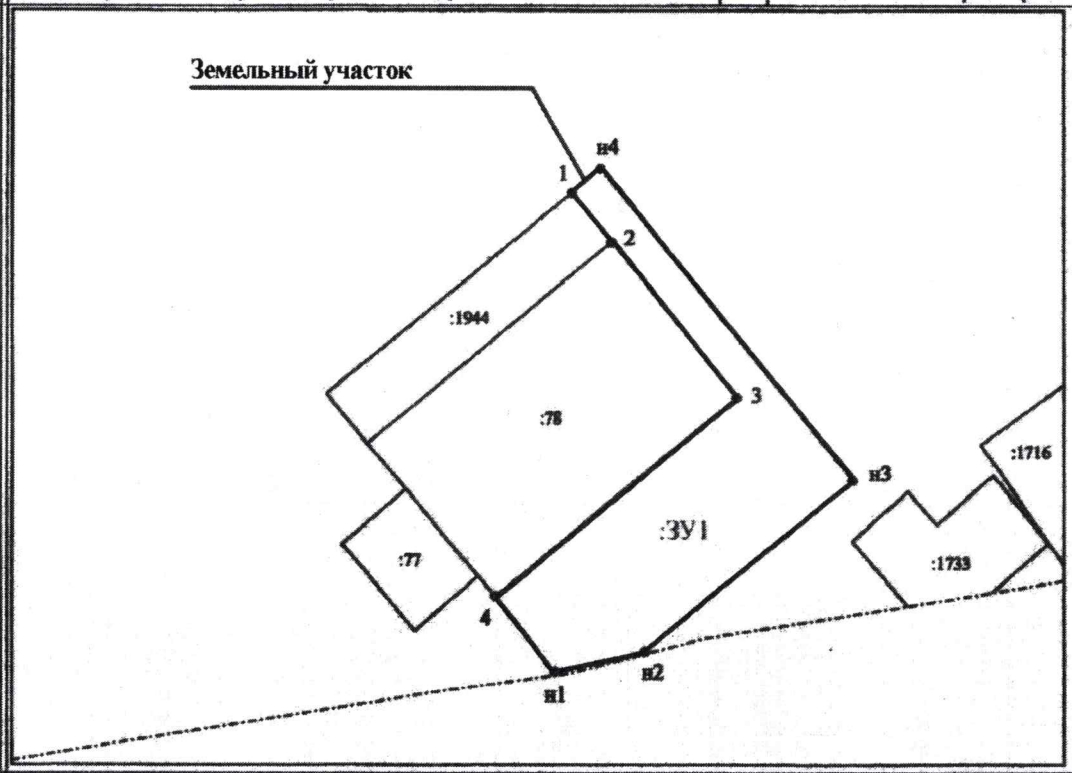

Условные знаки:
- граница образуемого земельного участка
- граница кадастрового квартала
1 ● - обозначение характерных существующих точек границ земельного участка
н1 ● - обозначение характерных образуемых точек границ земельного участка
:ЗУ1 - обозначение образуемого земельного участка
- граница существующего земельного участка
:78 - обозначение существующего земельного участка

7	Масштаб 1:500